
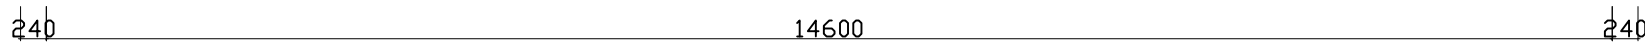
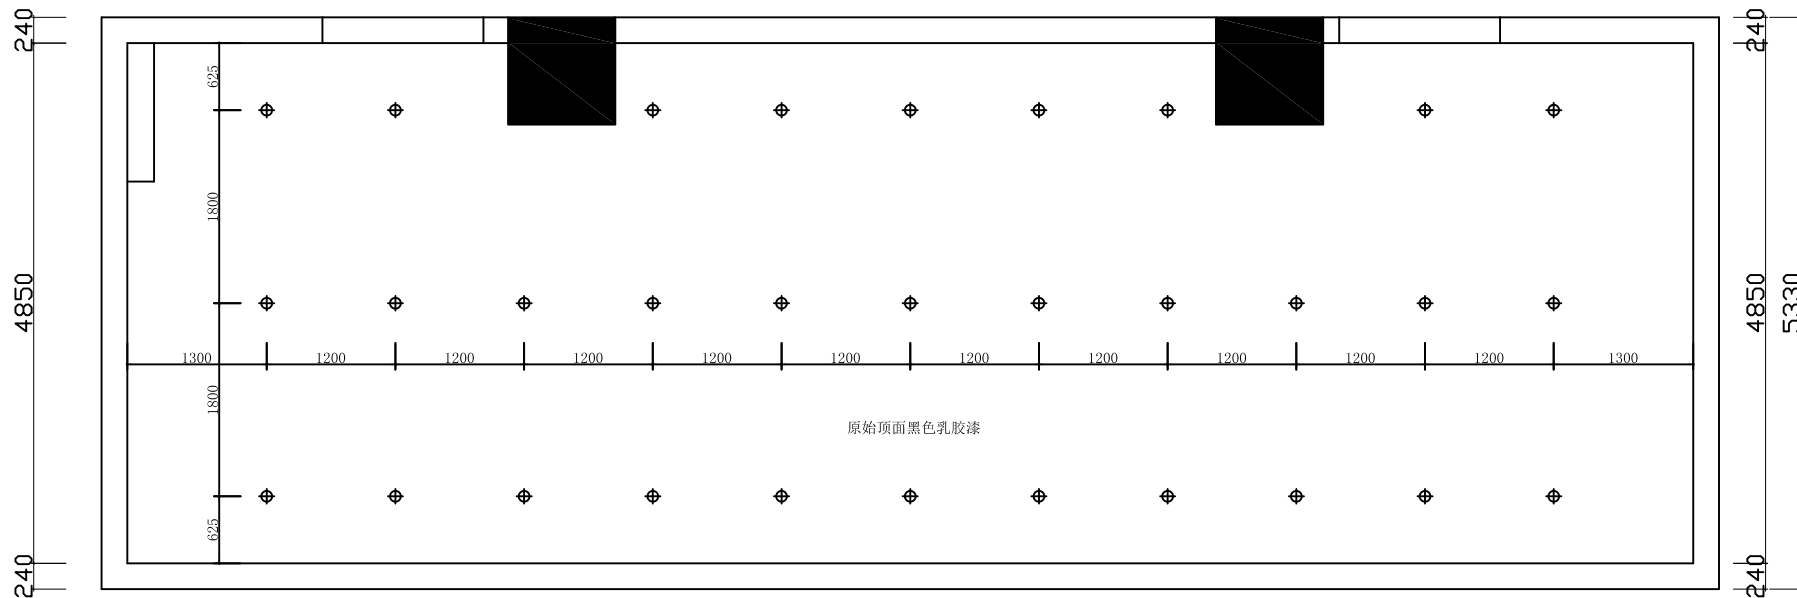


平面布局图


设计施工单位 CLIENT	
项目名称 PROJECT	
项目地址 ADDRESS	
图名 DRAWING TITLE	
主创设计师/日期 CHEF DESIGNER/DATE	
绘图人/日期 DRAWN BY/DATE	
审核/日期 AUDITING/DATE	
客户签名/日期 CLIENT/DATE	
工程编号 ENGINEERING NUMBER	
比例 SCALE	
日期 DATE	图纸编号 DRAWER NUMBER
<p>图纸说明:</p> <ol style="list-style-type: none"> 1. 图纸尺寸采用公制, 以毫米为单位; 2. 图纸所标尺寸以现场实际放样为准, 如误差较大请及时反馈设计部门; 3. 图纸所标尺寸未详部分请按图纸比例换算或直接向设计师询问; 4. 读图时请配合前后相关图纸; 5. 对原房屋结构进行改动的方案, 施工前应由业主向所在物业管理部部门申请, 图纸审批通过后方可施工; 6. 图纸经客户及物业相关部门确认后方可施工。 	
<p>图纸确认章:</p> <p>DRAWING CONFIRMATION STAMP</p>	
(盖章)	

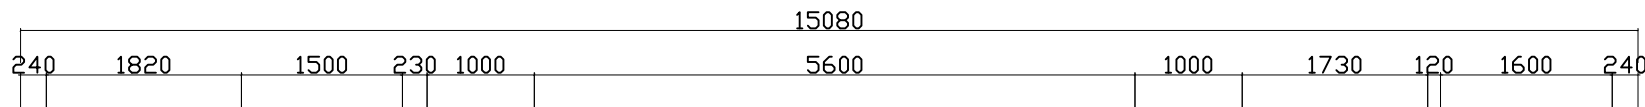

顶面布局图

设计施工单位 CLIENT	
项目名称 PROJECT	
项目地址 ADDRESS	
图名 DRAWING TITLE	
主创设计师/日期 CHEF DESIGNER/DATE	
绘图人/日期 DRAWN BY/DATE	
审核/日期 AUDITING/DATE	
客户签名/日期 CLIENT/DATE	
工程编号 ENGINEERING NUMBER	
比例 SCALE	
日期 DATE	图纸编号 DRAWER NUMBER
图纸说明: 1. 图纸尺寸采用公制, 以毫米为单位; 2. 图纸所标尺寸以现场实际放样为准, 如误差较大请及时反馈设计部门; 3. 图纸所标尺寸未详部分请按图纸比例换算或直接向设计师询问; 4. 读图时请配合前后相关图纸; 5. 对原房屋结构进行改动的方案, 施工前应由业主向所在物业管理部申请, 图纸审批通过后方可施工; 6. 图纸经客户及物业相关部门确认后方可施工。	
图纸确认章: DRAWING CONFIRMATION STAMP	

(盖章)

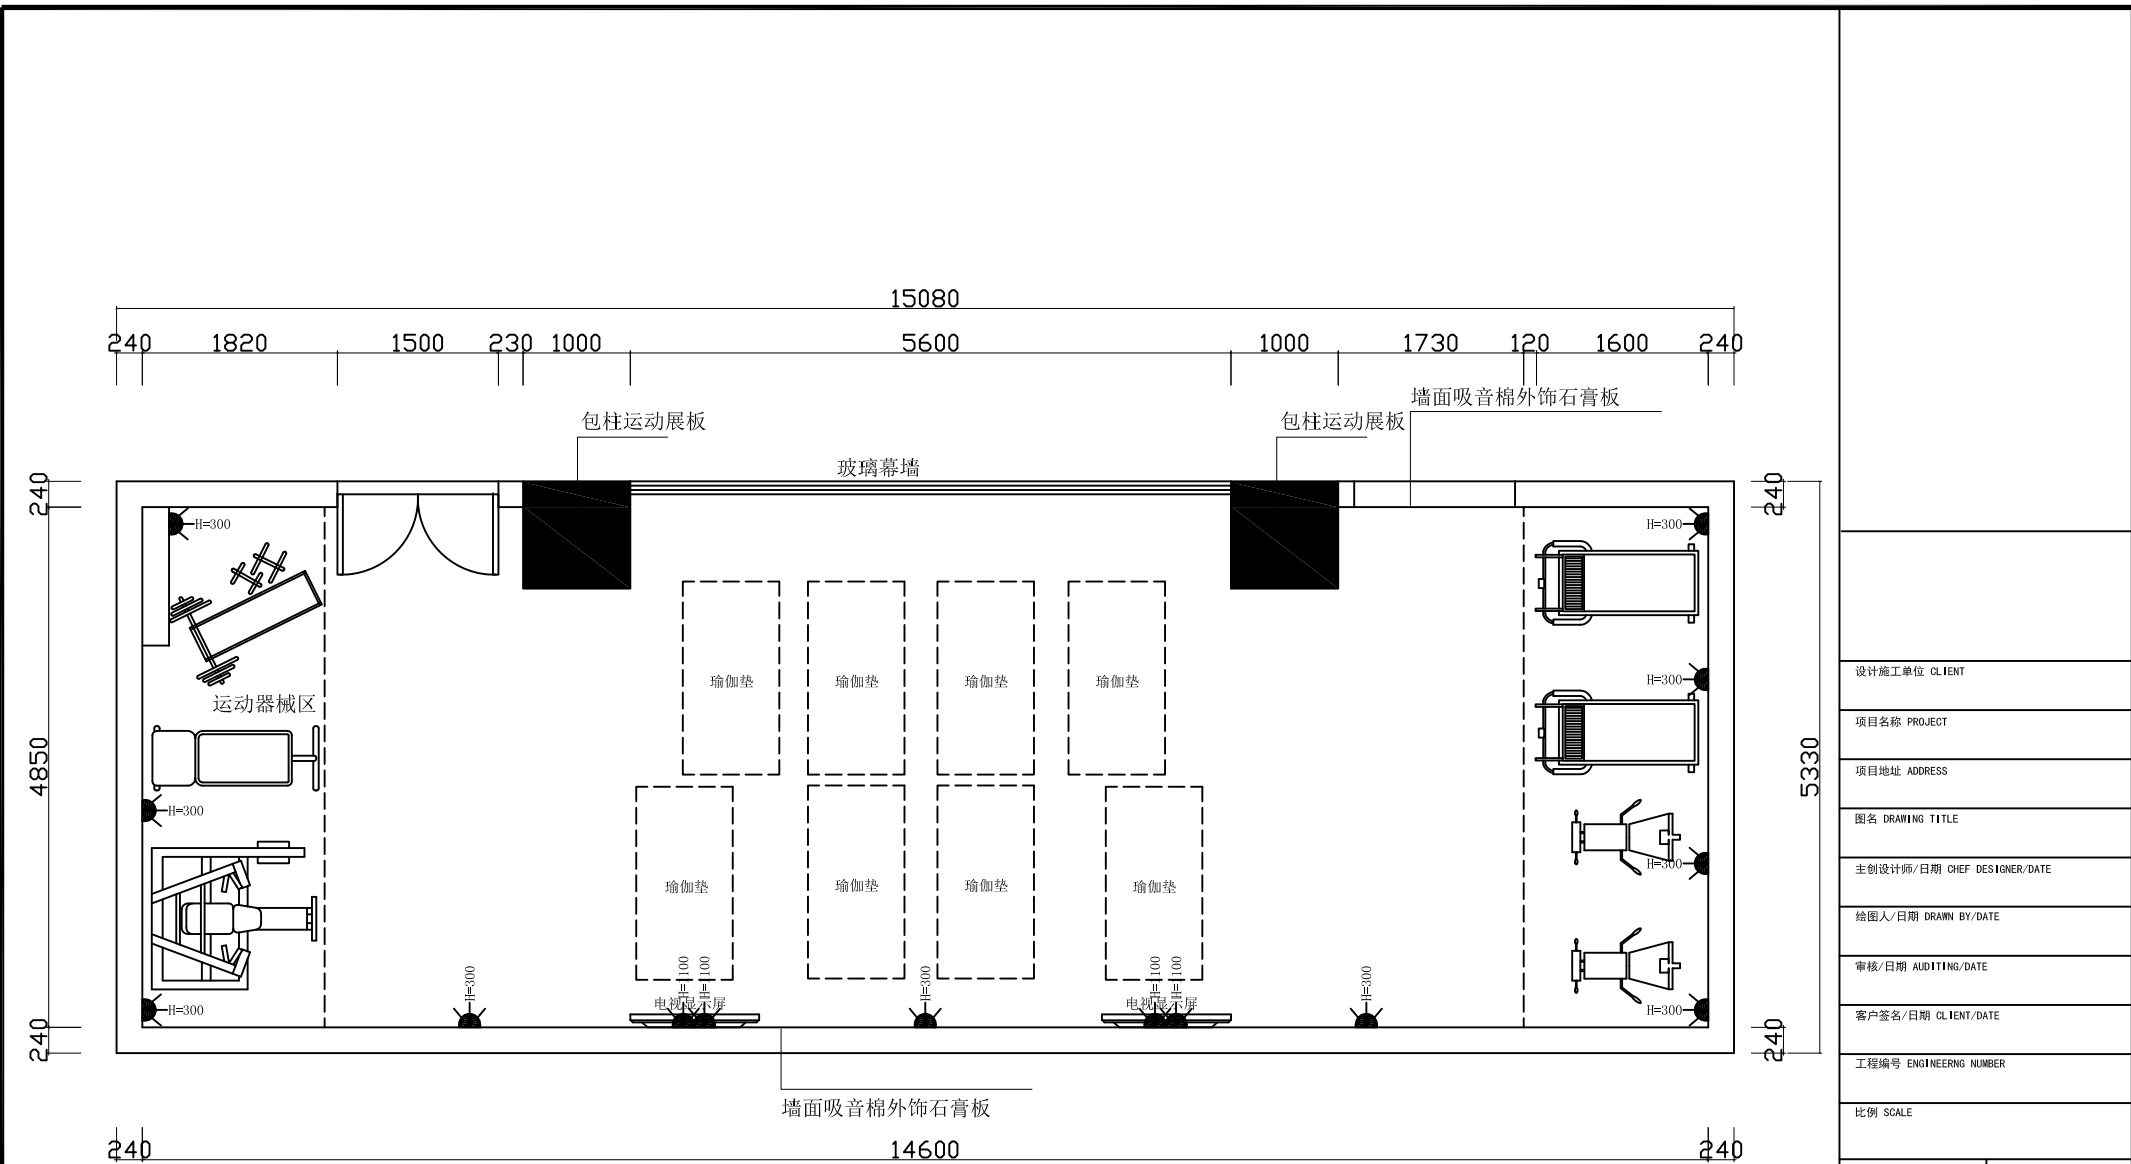

强电布局图

强电图例		
立面	平面	名称
		两眼插座
		防水两眼插座
		两眼插座
		地面两眼插座

备注

- 特殊插座根据现场实际尺寸而定, 未标注插座均300MM;
- 各个插座型号样式以现场实际为准; 壁挂电视墙面预埋;
- 各个插座位置与现场实际有冲突时, 可与设计师联系作调整

设计施工单位 CLIENT	
项目名称 PROJECT	
项目地址 ADDRESS	
图名 DRAWING TITLE	
主创设计师/日期 CHIEF DESIGNER/DATE	
绘图人/日期 DRAWN BY/DATE	
审核/日期 AUDITING/DATE	
客户签名/日期 CLIENT/DATE	
工程编号 ENGINEERING NUMBER	
比例 SCALE	
日期 DATE	图纸编号 DRAWER NUMBER
<p>图纸说明:</p> <ol style="list-style-type: none"> 1. 图纸尺寸采用公制, 以毫米为单位; 2. 图纸所标尺寸以现场实际放样为准, 如误差较大请及时反馈设计部门; 3. 图纸所标尺寸未详部分请按图纸比例换算或直接向设计师询问; 4. 读图时请配合前后相关图纸; 5. 对原房屋结构进行改动的方案, 施工前应由业主向所在物业管理部申请, 图纸审批通过后方可施工; 6. 图纸经客户及物业相关部门确认后方可施工。 	
<p>图纸确认章:</p> <p>DRAWING CONFIRMATION STAMP</p>	
(盖章)	